


CUB-5

Dibujar en el sistema de planos acotados a la escala dada, la cubierta formada por faldones planos correspondiente a la planta esquemática del edificio representado, sabiendo que el intervalo de todos los faldones es el mismo ($i=1$).

Notas: La unidad es el metro. El ejercicio se realizará sobre el modelo. Todos los vértices están a cota 0.

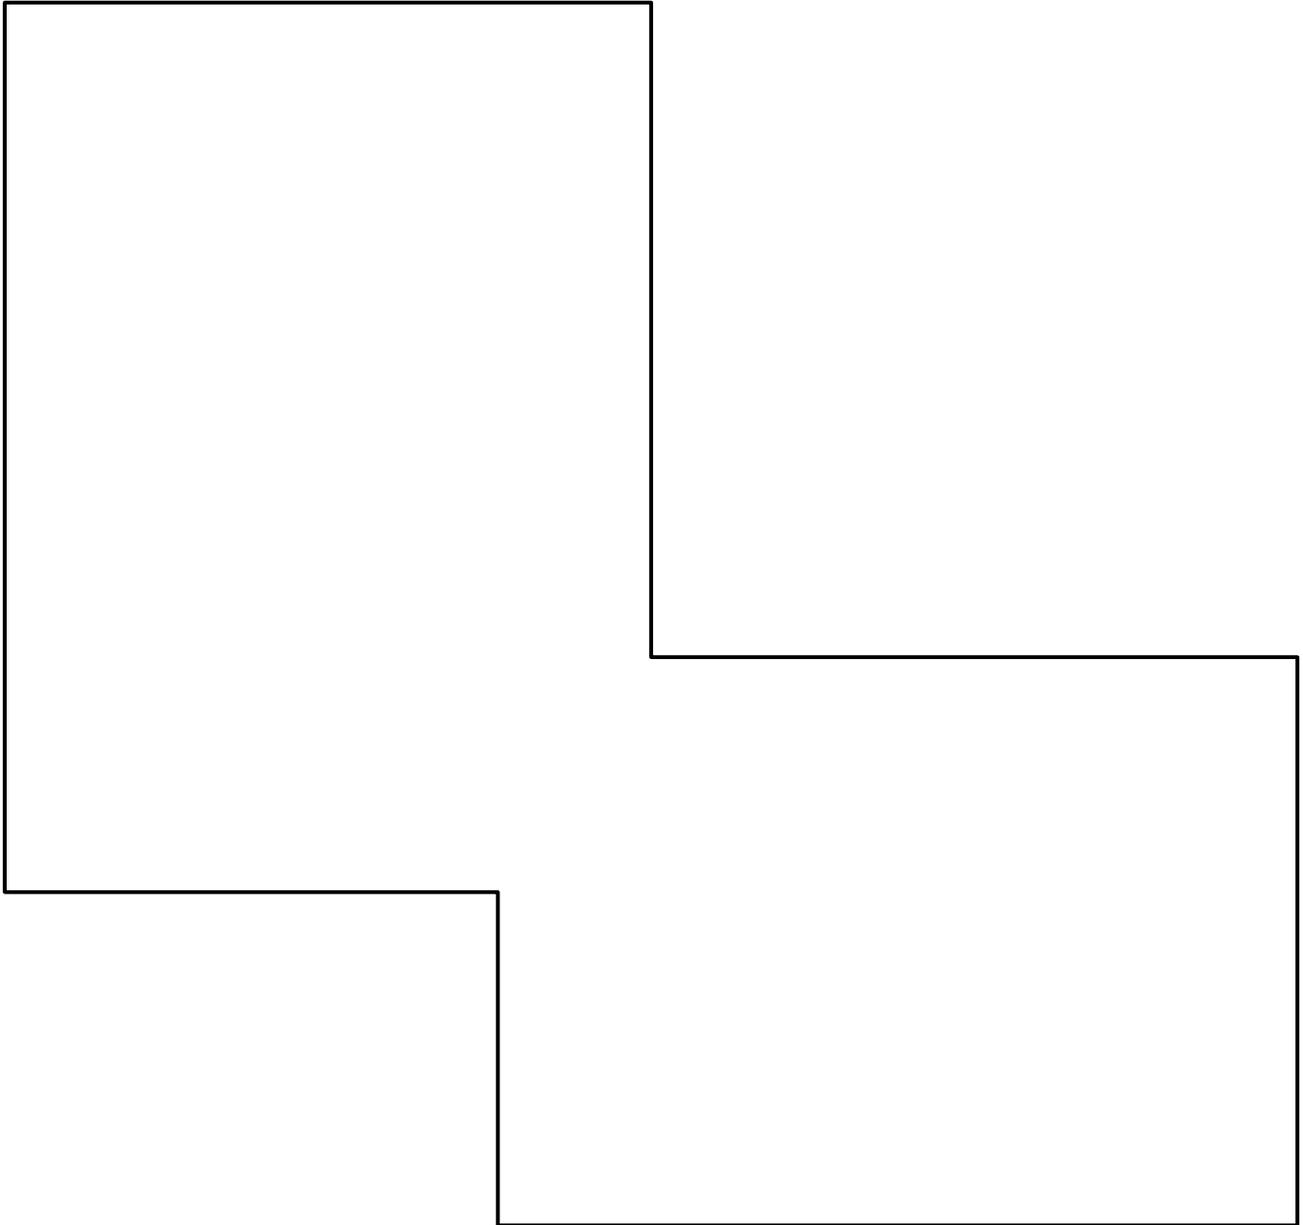

ESCALA 1:100

NOMBRE


FIRMA

NUMERO

CUB-5

Dibujar en el sistema de planos acotados a la escala dada, la cubierta formada por faldones planos correspondiente a la planta esquemática del edificio representado, sabiendo que el intervalo de todos los faldones es el mismo ($i=1$).

Notas: La unidad es el metro. El ejercicio se realizará sobre el modelo. Todos los vértices están a cota 0.

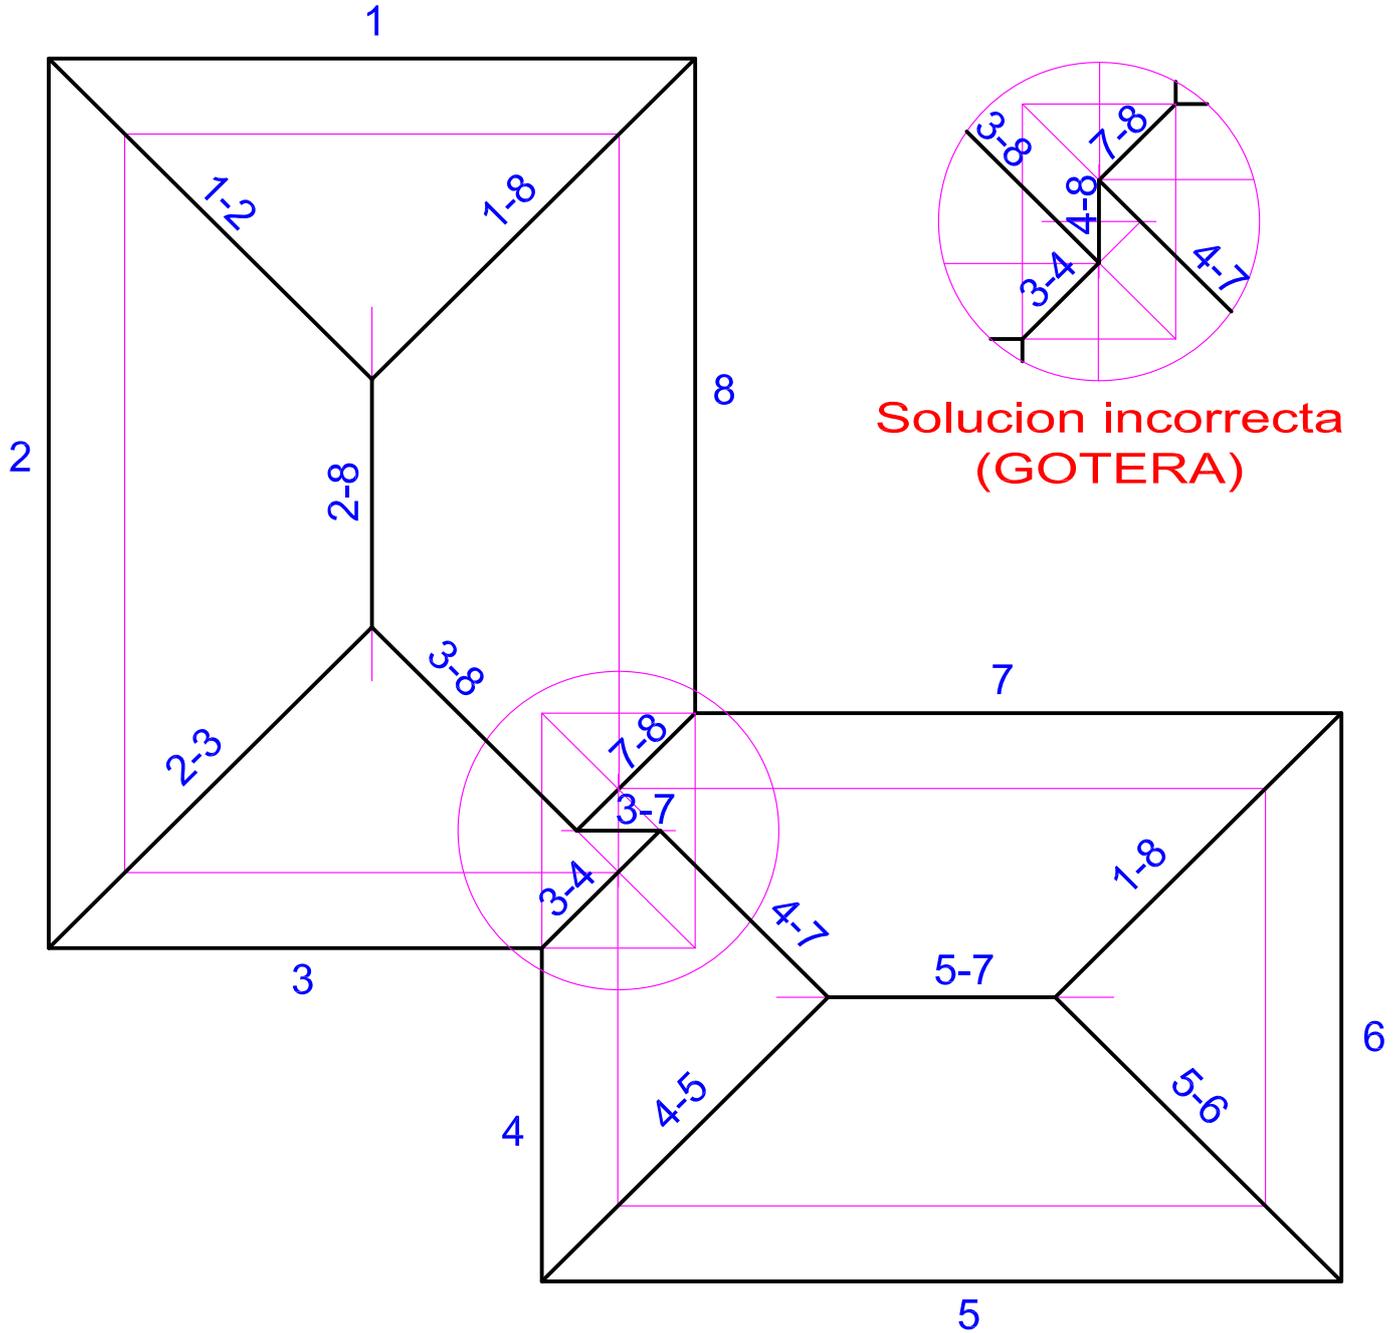

$$ip=ir \cdot E=1 \cdot 1/100 \cdot 1000\text{mm}/\text{m}=10 \text{ mm}$$

ESCALA 1:100

NOMBRE

FIRMA

NUMERO